


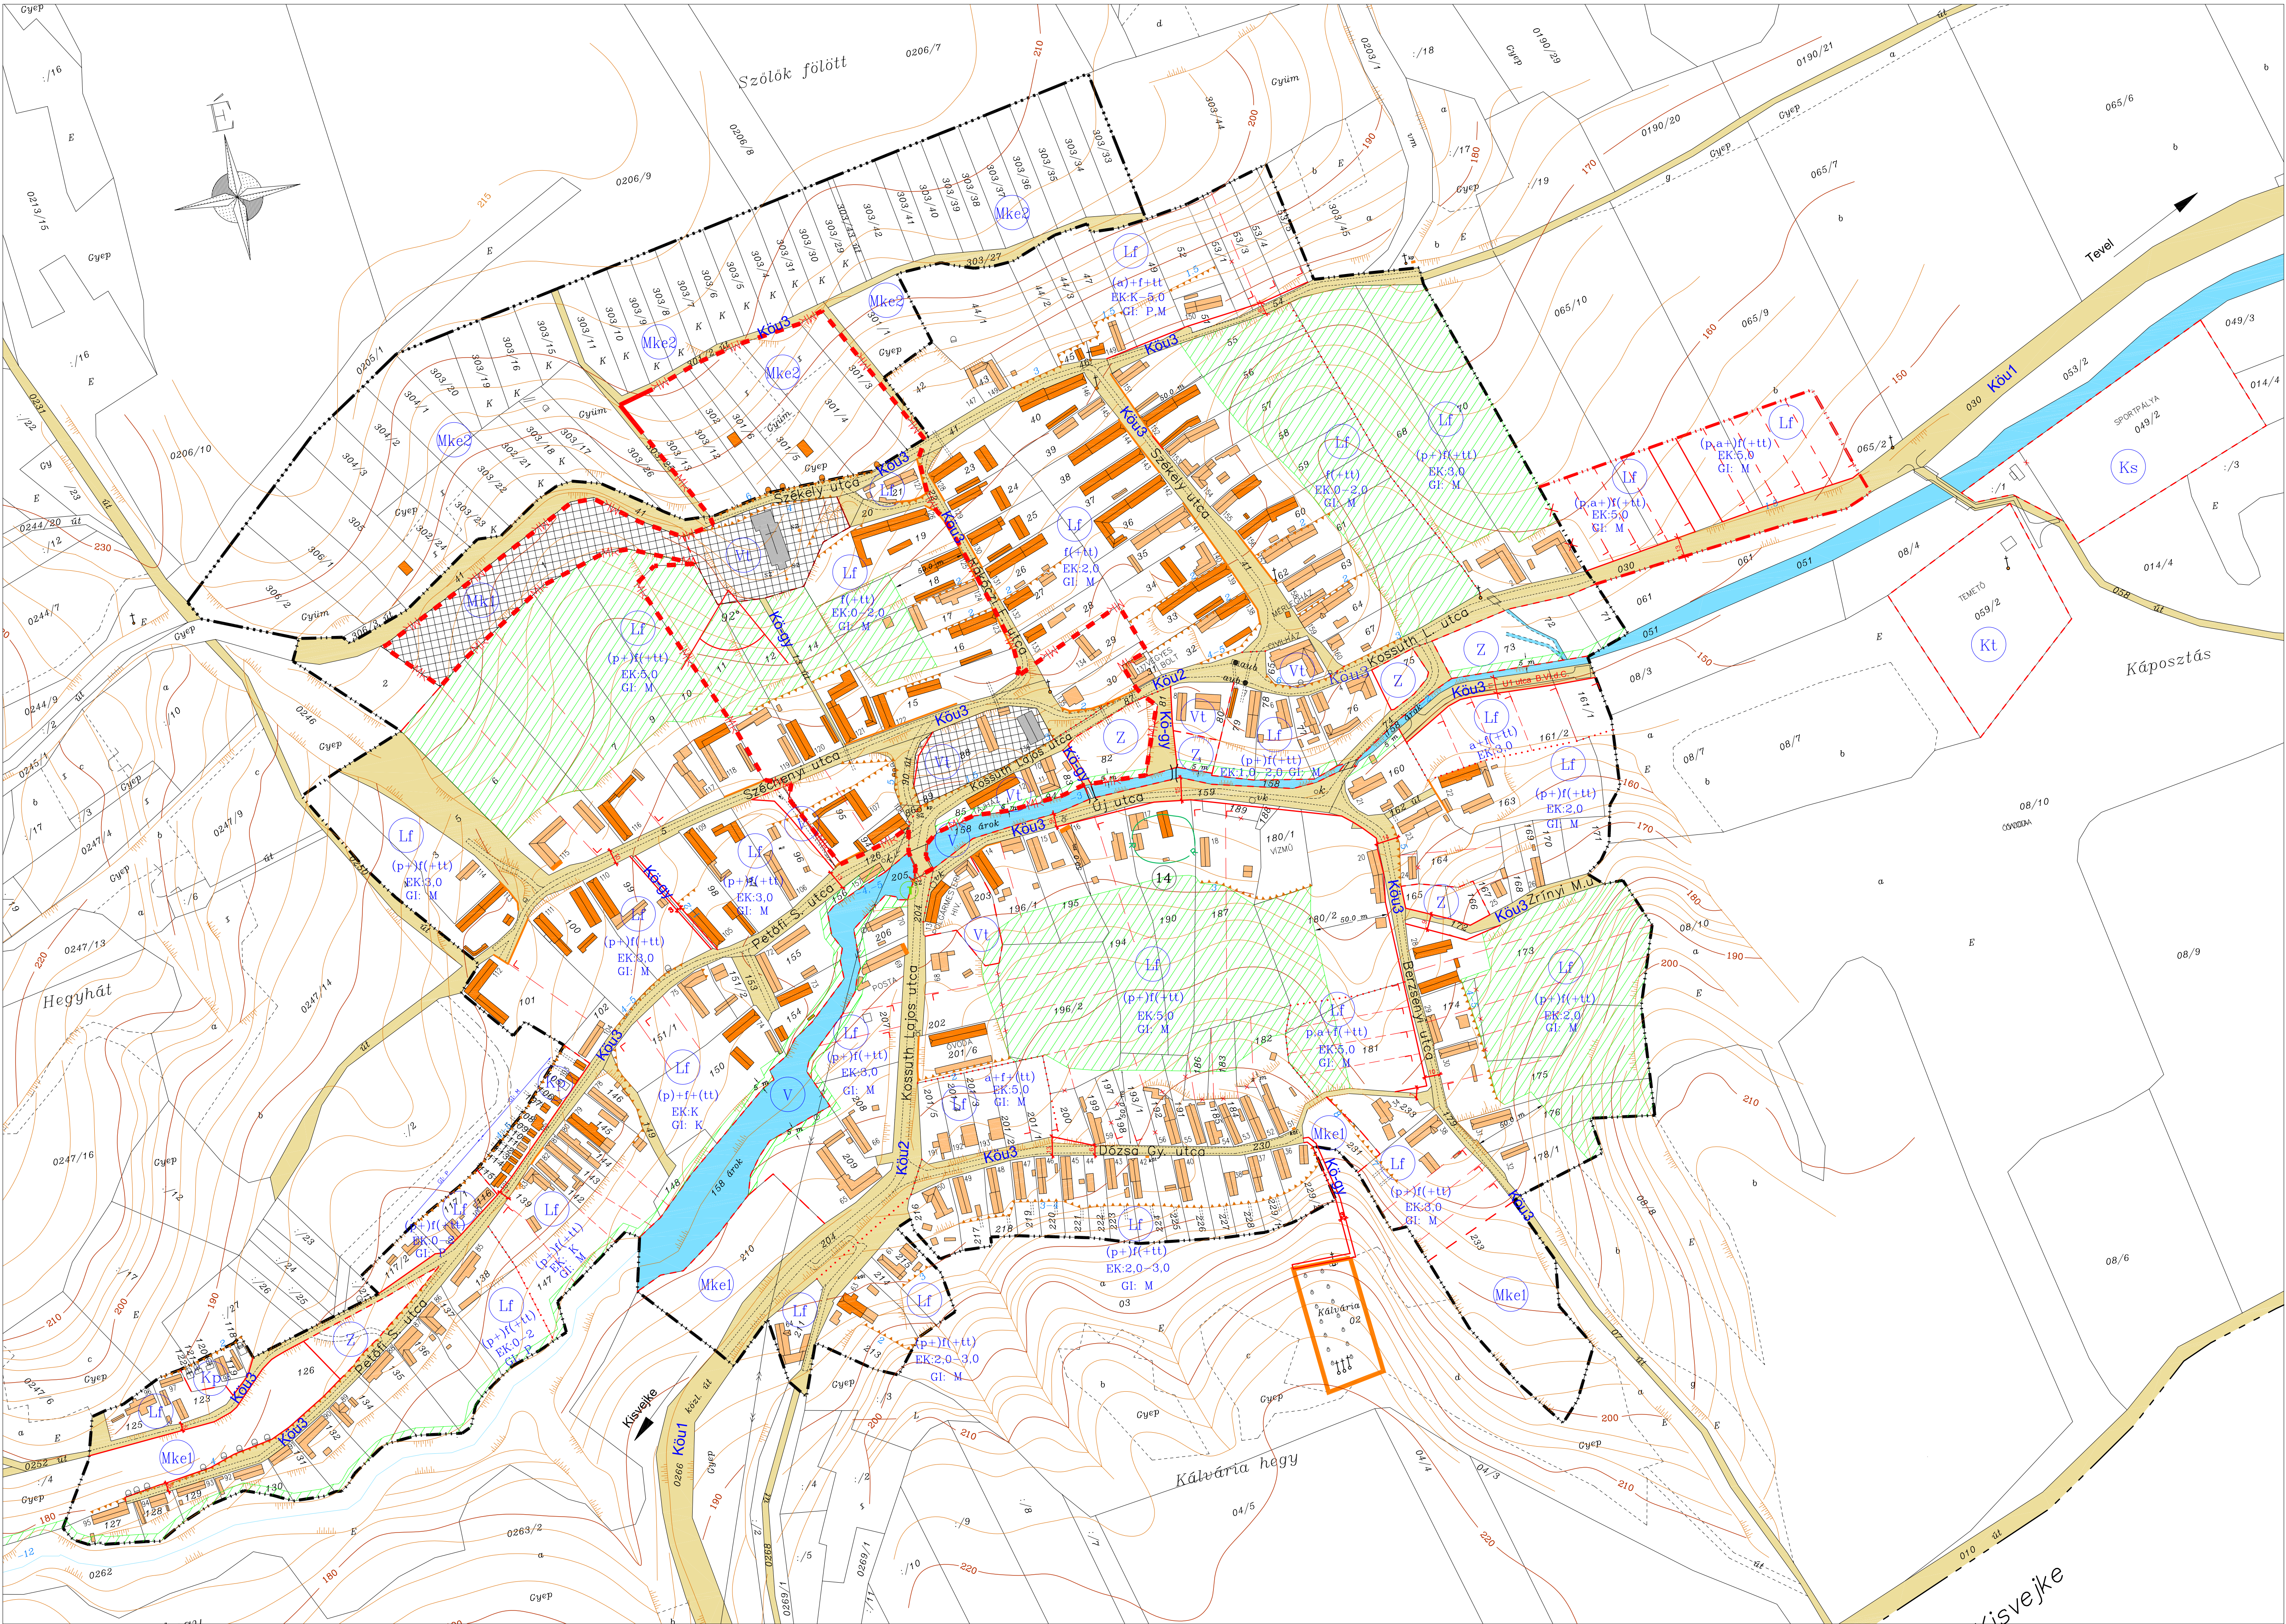

Závod község

Belterület



M=1:2 000

Jelmagyarázat

Jogi vonalak	Területfelhasználási övezetek
belterületi határ	falusias lakóterület
megszűnő belterületi határ	településközponti vegyes terület
tervezett belterületi határ	kertés mezőgazdasági terület
különleges külterület határ	kertés mezőgazdasági , zártkerti részen
Szabályozási vonalak	zöldterület (közpark,közkert)
tervezett szabályozási vonal	különleges terület (temető)
területfelhasználási egység határa	különleges terület (sportterület)
építési övezet határa	különleges terület (présházak)
irányadó telekhatár	országos mellékút
javasolt telekhatár megszűntetése	helyi gyűjtőút
építési vonal	kiszolgáló út
pince/alagsor+ földszint + tetőtér az előkert mérete	gyalogút
a tetőgerinc irány: utcára merőleges, párhuzamos	
Művi értékvédelem	Egyéb
nyilvántartott régészeti lelőhely	partfal
műemléki környezet határa	részű
műemlék	főszintvonal (10 m)
műemlék telke	mellék szintvonal (2.5 m)
helyi védettségű építmény	be nem építhető terület
	pince bejárathatá helye
	pince földi alatti nyomvonala
	kápolna
	szobor
	meglévő épület
Táj- és természetvédelem	
látványvédelem	
egyedi tájérték, fecsoport	

Az alaptérkép a hatályos földhivatali nyilvántartási térképanyag felhasználásával és a további adatok tájékoztató jellegű ábrázolásával készült 2005-ben.
Csak településrendezési célra használható !

	Meridián Mérnöki Iroda Kft. 7100 Szekszárd, Vbl Miklós út 3. Telefon/Fax: 74/419-283 E-mail: meridian@terrasoft.hu	Rajzszám: DPE- No. Munkaszerző: Készült: Dátum: 2006. 03. Lépték: M = 1:2 000 Munkatárs: Báti	Sz-1 1413/2006.
Térkép készítője: Závod Belterület szabályozási terv	Vezető: Hov. Tóth Készítő: Föld Össz. Károly	Ellátott: Szerkesztő: Ellátott: Szerkesztő:	
Készült az állami alapadatok felhasználásával.			